

**Département de l' AIN (01)**  
**BELLEGARDE sur VALSERINE**

**4.1**

**PLAN LOCAL D'URBANISME**  
**( P.L.U.)**

**ZONE D'AMENAGEMENT**  
**CONCERTE (ZAC)**

**APPROBATION**  
**(REVISION)**

Vu pour être annexé à la  
délibération du 21.05.2013

**DELIBERATIONS**


**Prescription : 01.02.2010**

**Arrêt du Projet : 12.12.2011**

**Approbation : 21.05.2013**

**Approbation du PLU (Révision du POS) : 18.09.2006**

**Approbation de la Modification n° 1 : 25.02.2008**

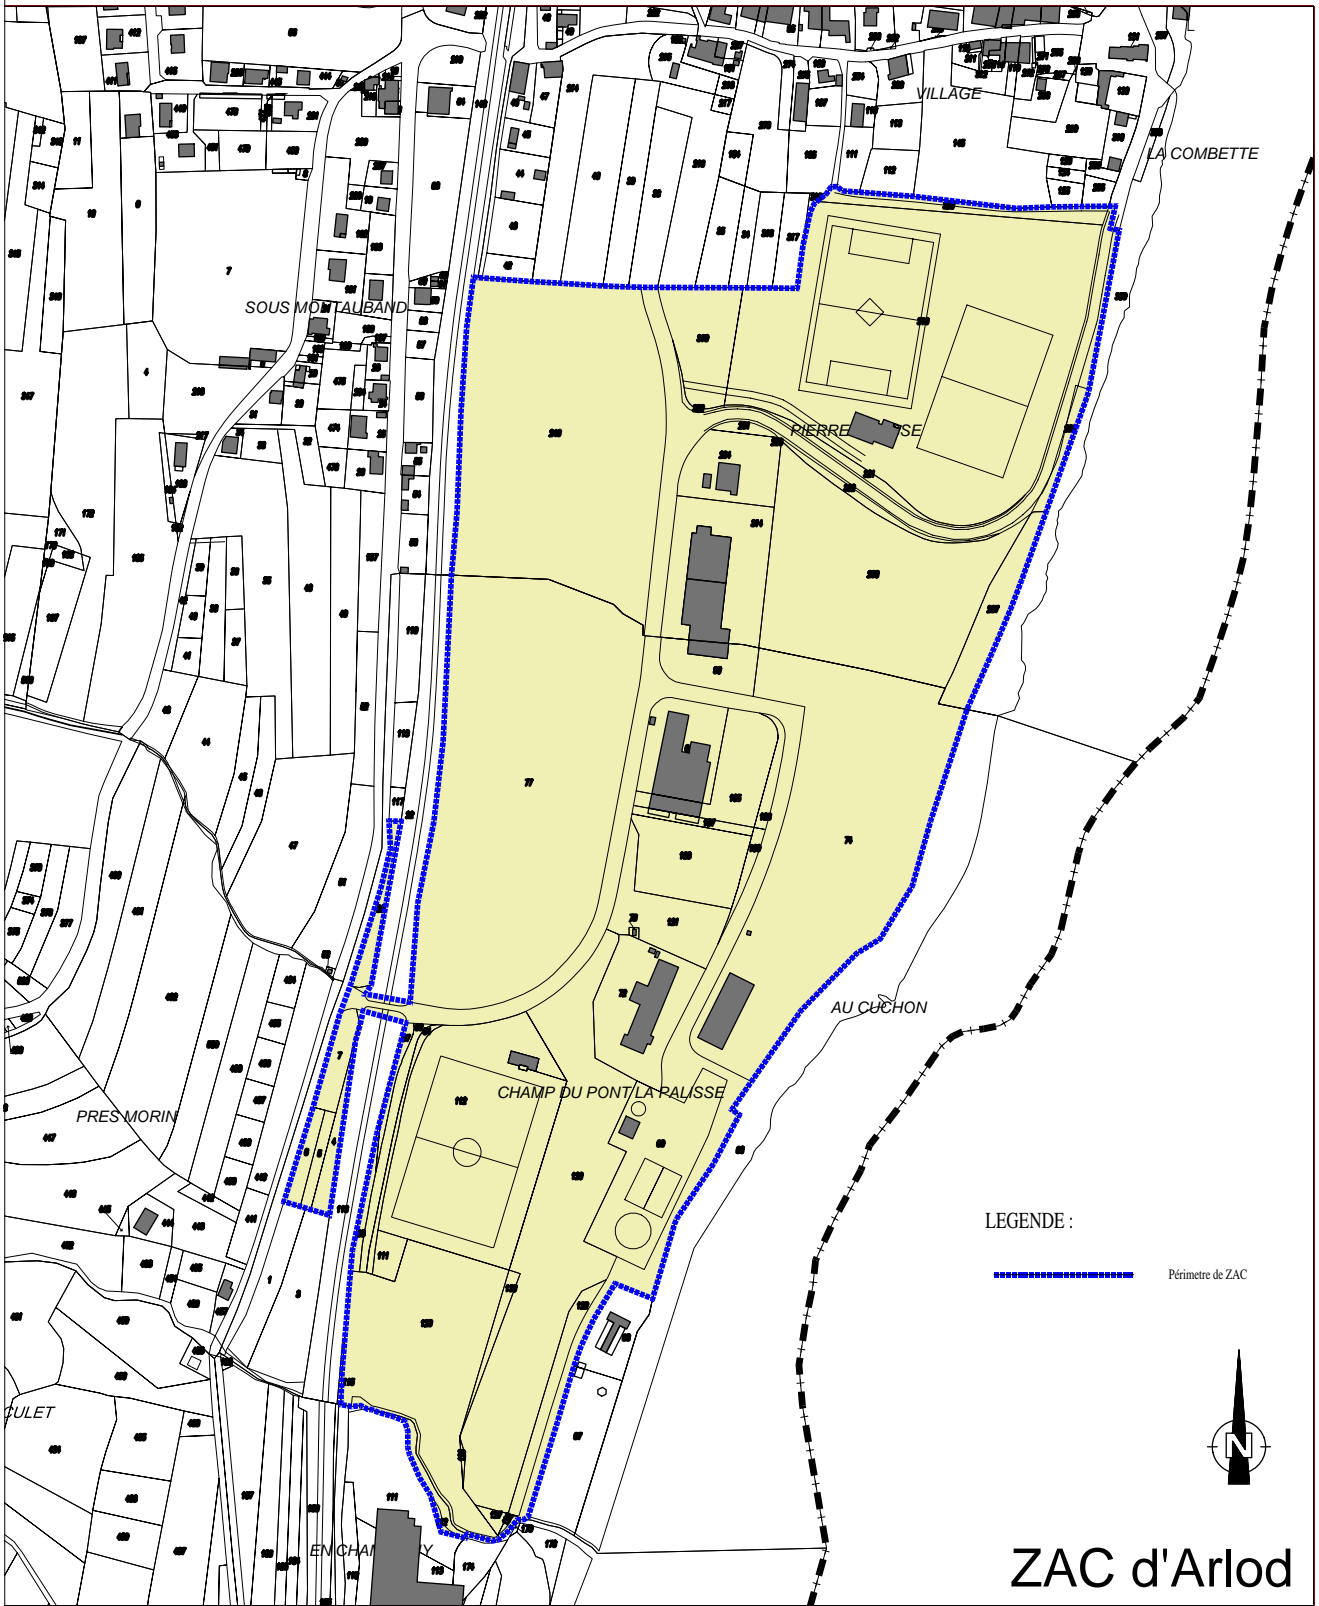

LEGENDE :  
----- Périmètre de ZAC



# ZAC d'Arlod